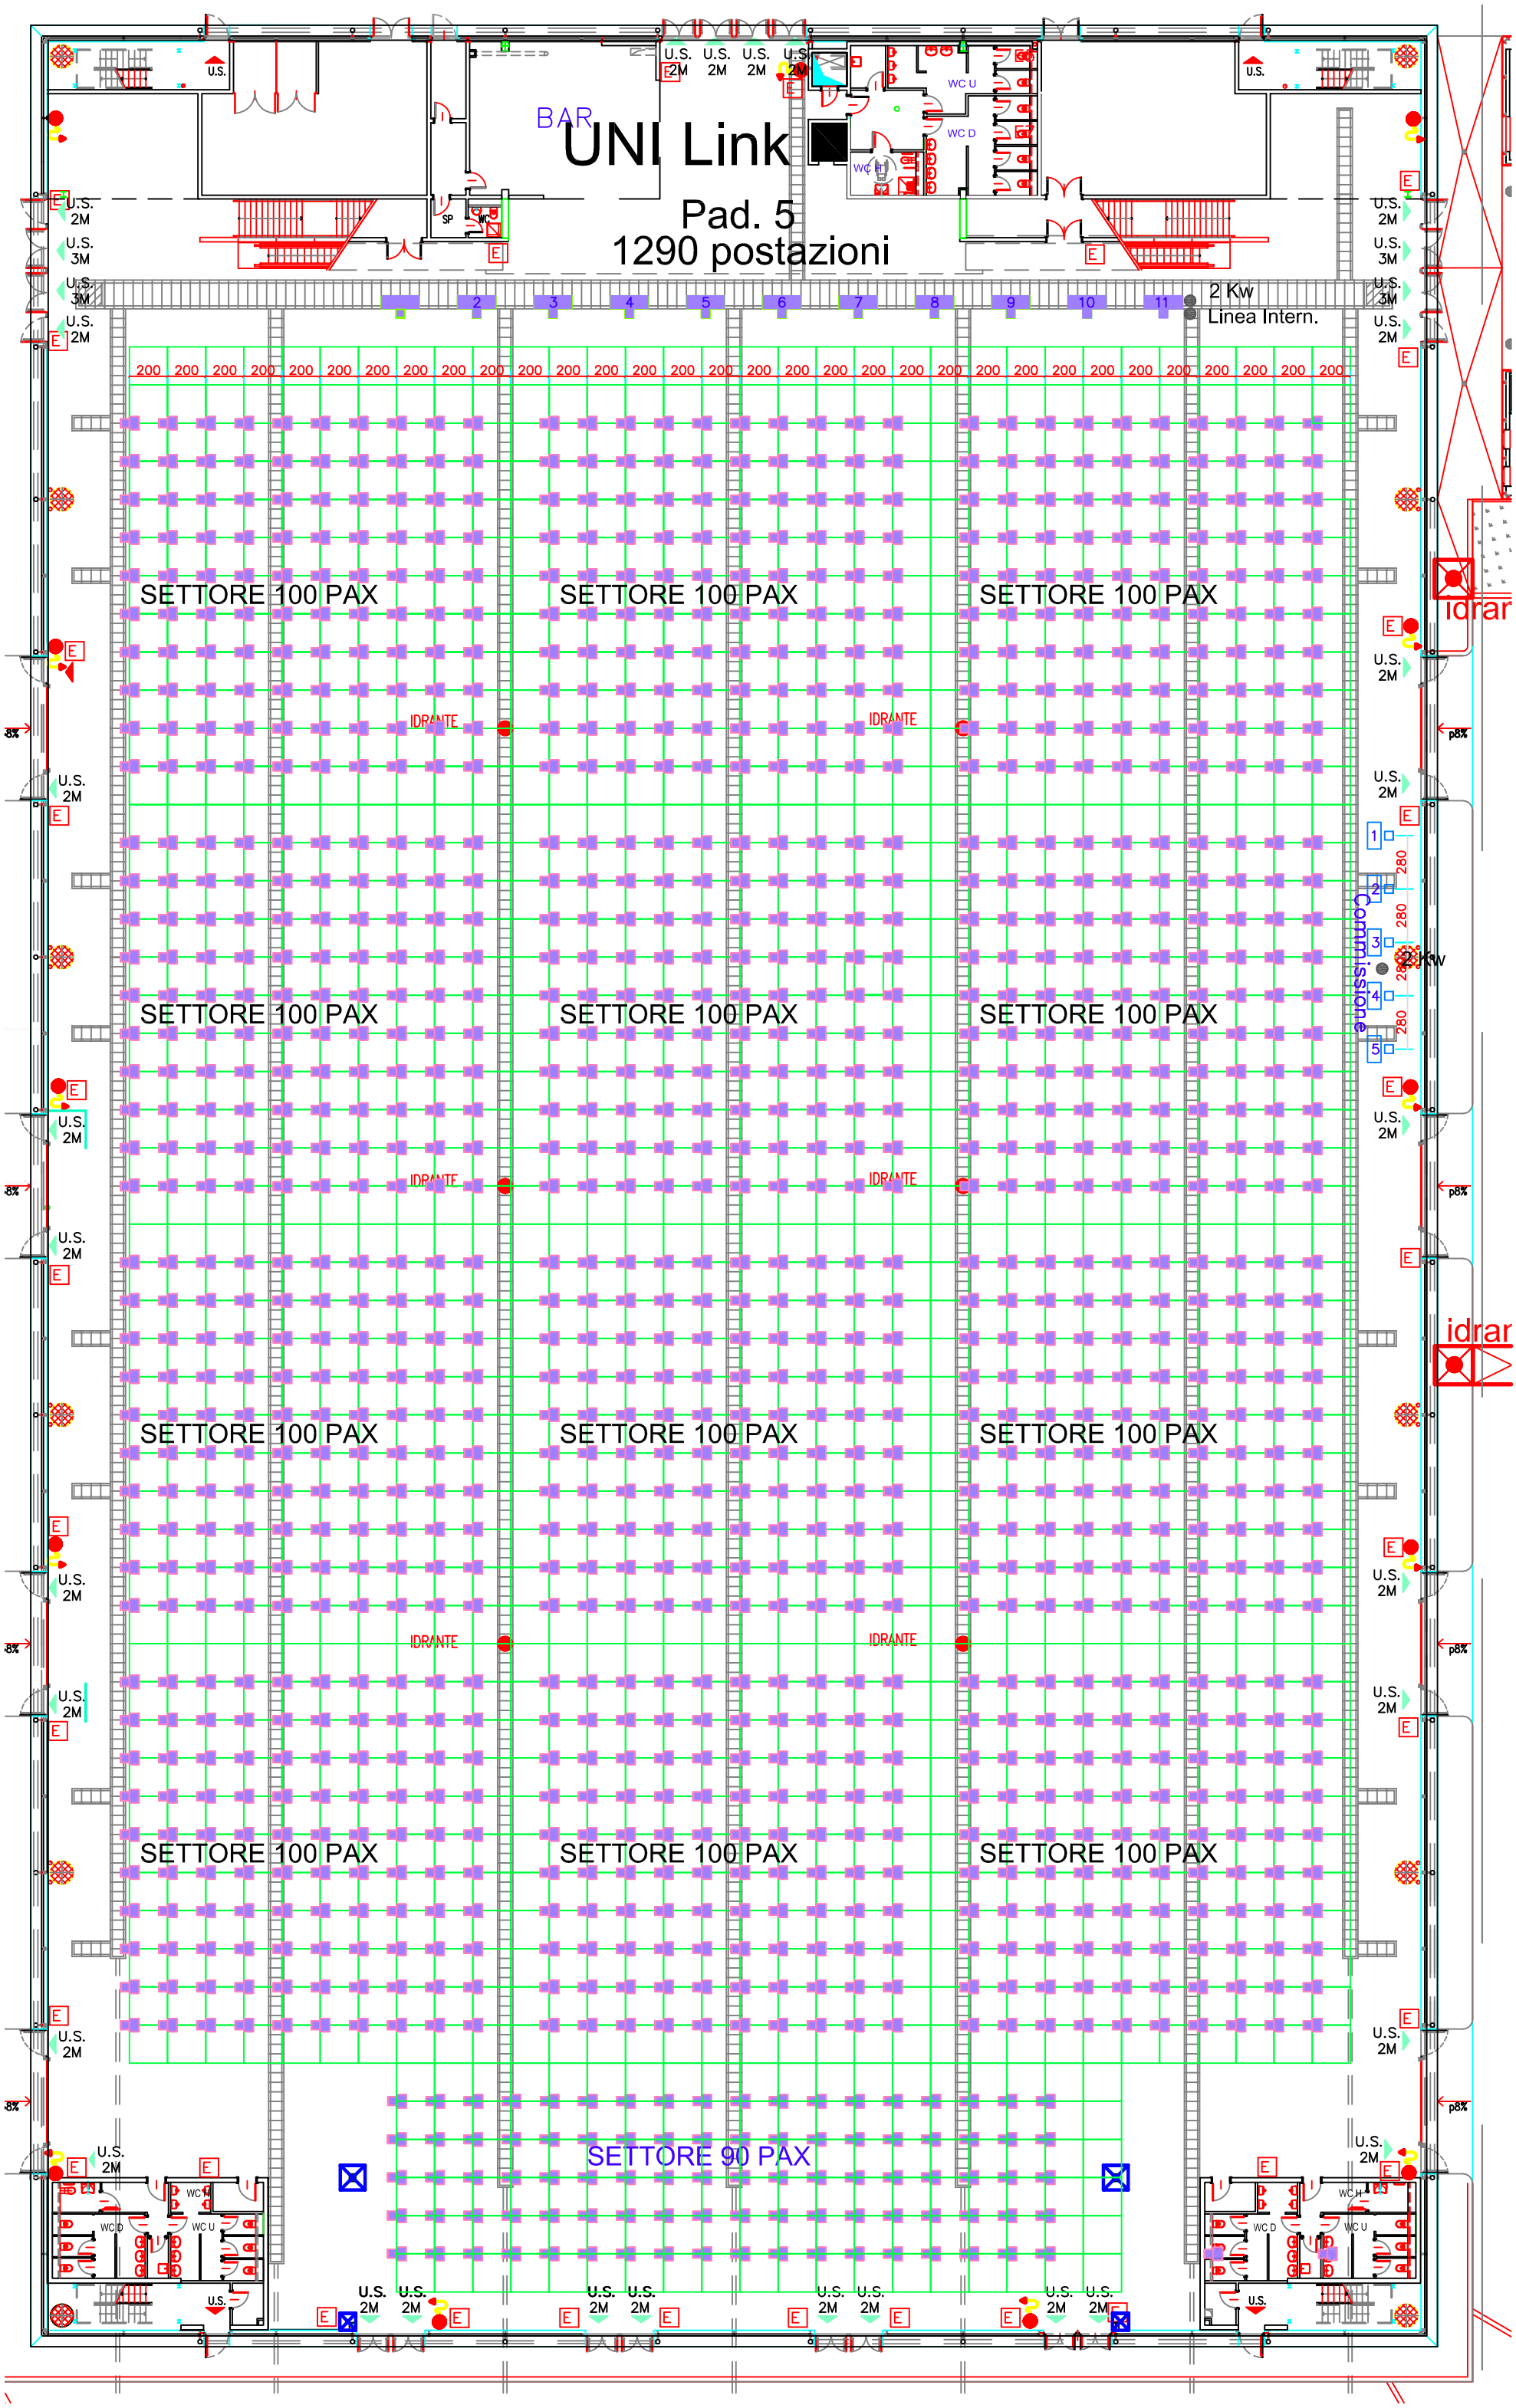
UNI Link
Pad. 5
1290 postazioni
BAR
WC U
WC D
WC H
SP
WC
U.S.
U.S. 2M
U.S. 3M
E
2 Kw
Linea Intern.
200
SETTORE 100 PAX
SETTORE 90 PAX
IDRANTE
idrar
Commissione
280
8%
p8%